

MINISTERO DELLE FINANZE
DIPARTIMENTO DEL TERRITORIO
CATASTO EDILIZIO URBANO (RDL 13-4-1939, n. 652)

MODULARIO
F. fig. rend. 486


MOD. AM (CEU)

LIRE
800

Planimetria di u.l.u. In Comune di **MAPELLO** via **U. FOSCOLO** civ. **3**

LA PRESENTE UNITA' IMMOBILIARE E
COSTITUITA DA N°3 PLANIMETRIE DI
CUI QUESTA E' LA N°1

FOGLIO **9**
MAPPALE **5033**
SUB **4**

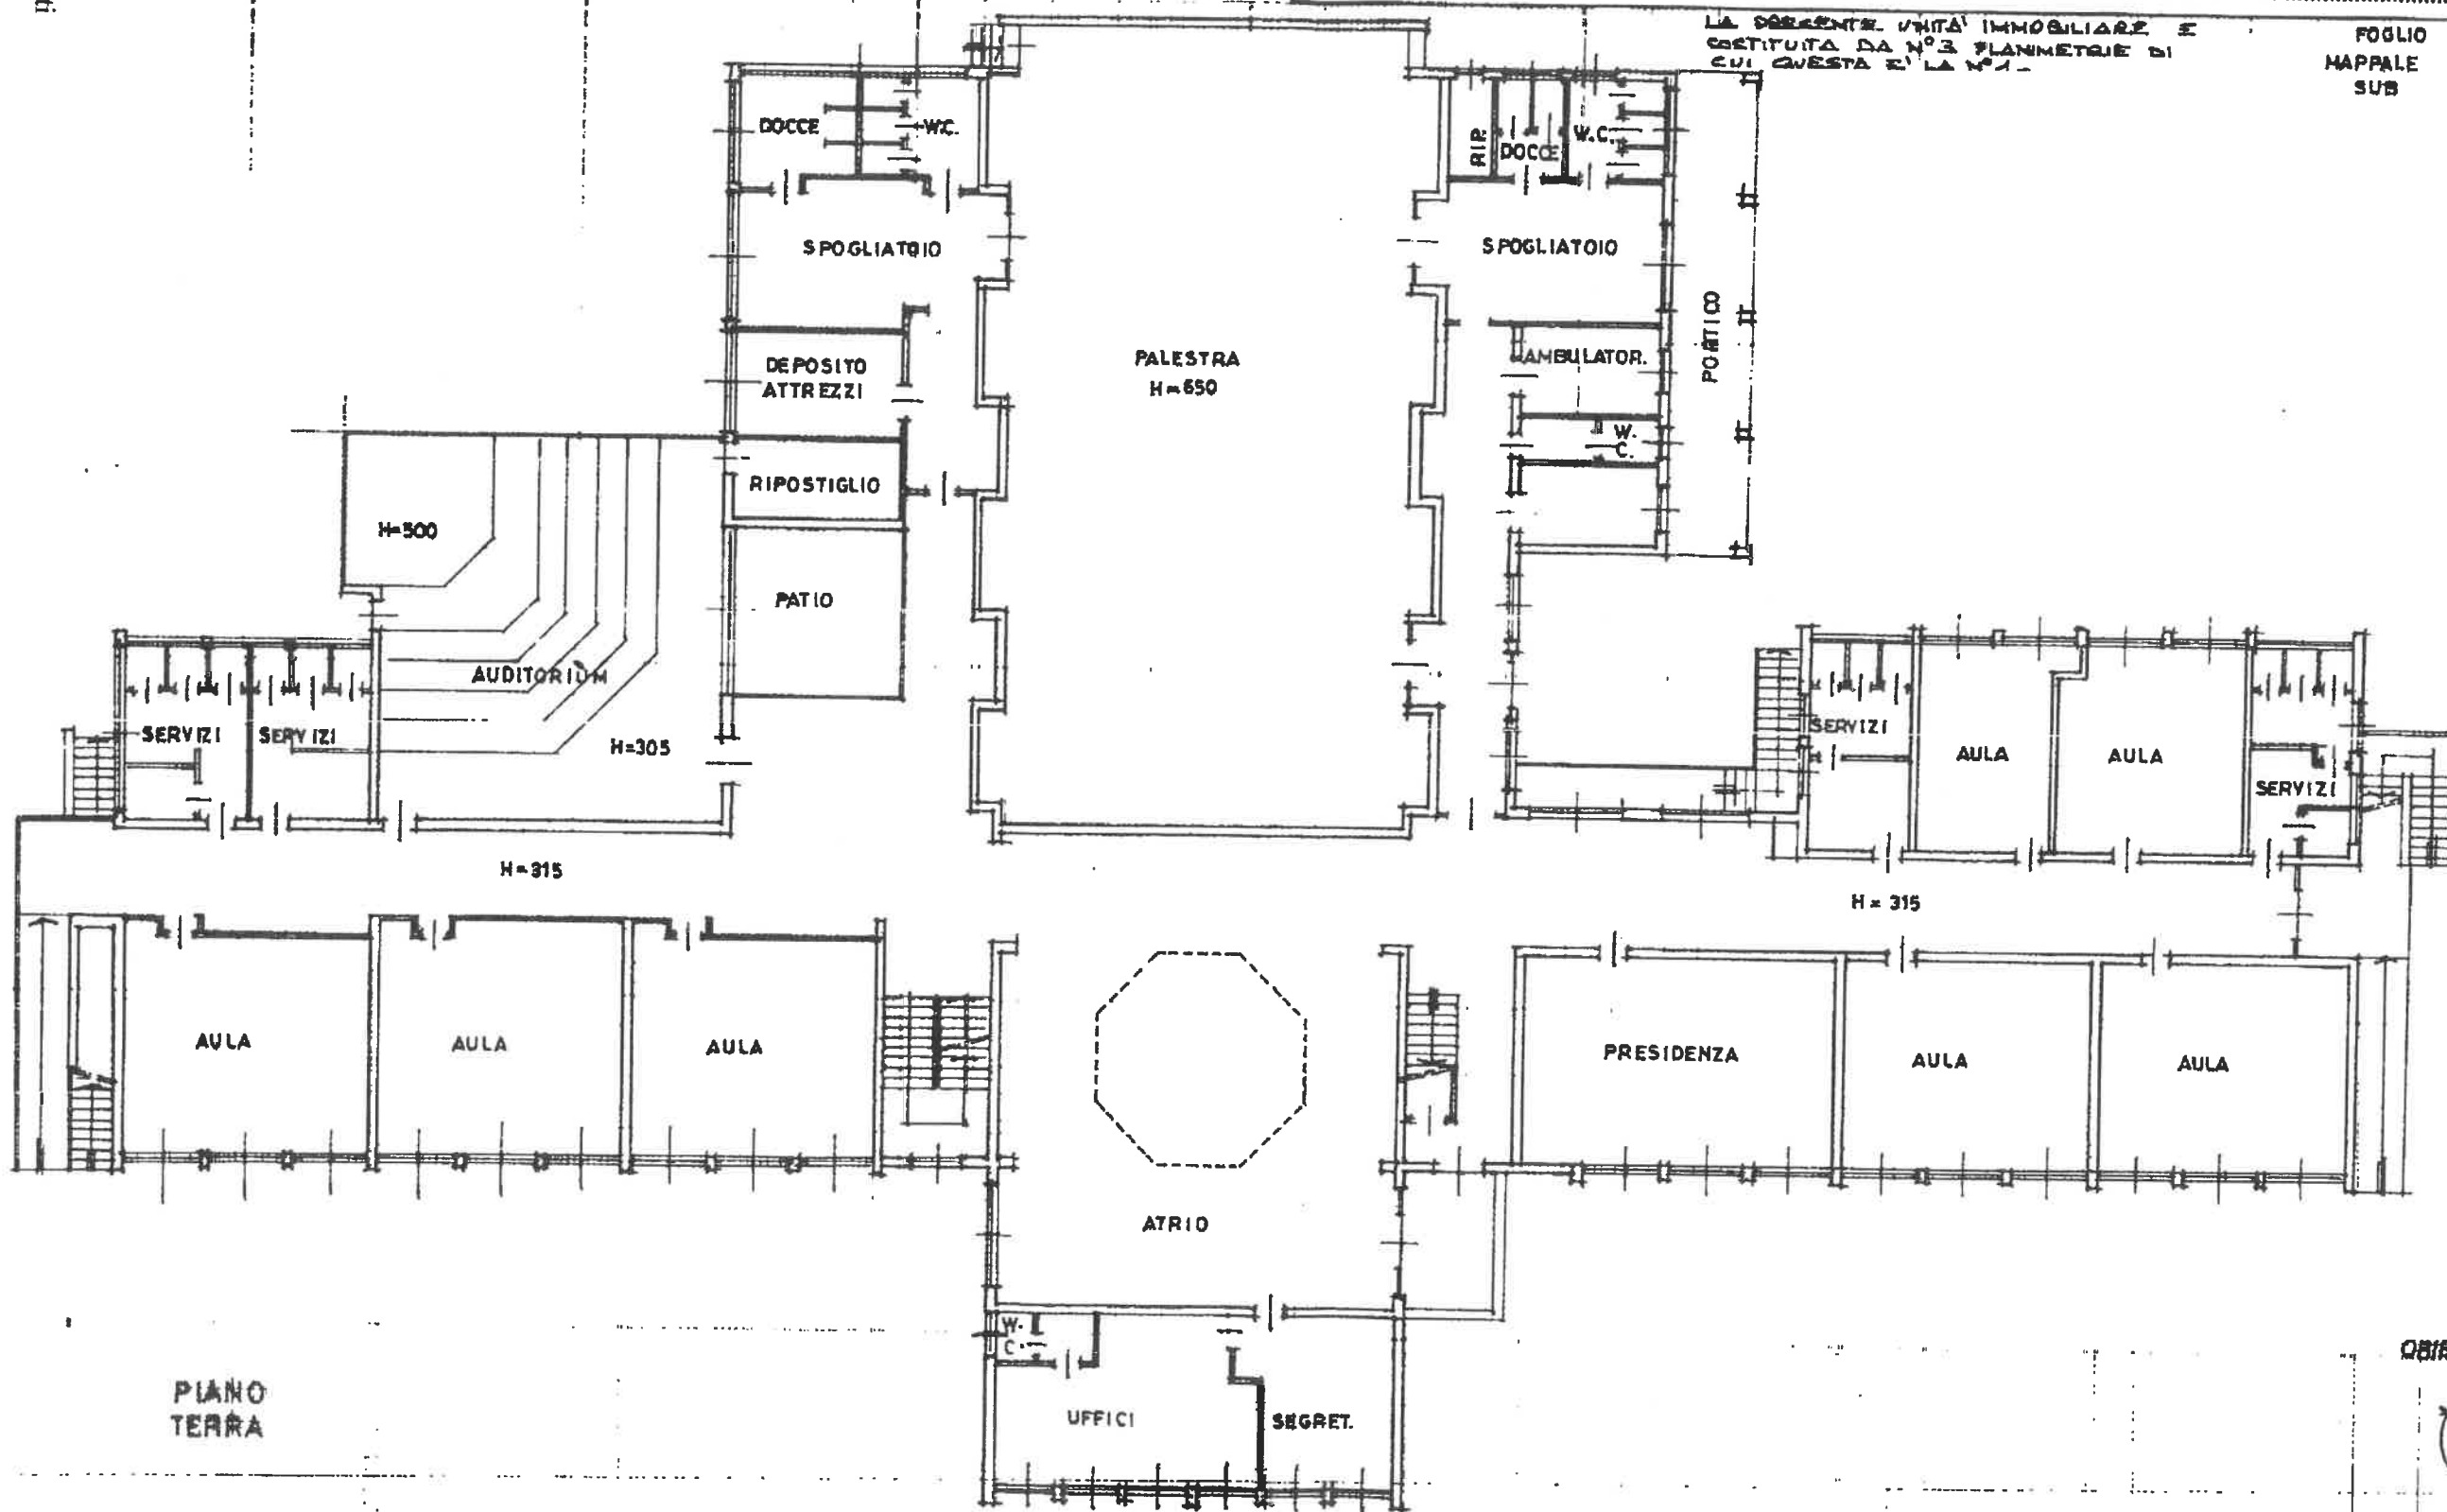

Dichiarazione di N.C. ☒
Denuncia di variazione ☐

Identificativi catastali

F. **9**
n. **5033** sub. **4**
n. **5033** Subalterno **4**

Compilata dal **GEOM. LORENZI**

(Titolo, cognome e nome)

Iscritto all'albo dei **geometri**

della provincia di **Bergamo** n. **3047**

data **10/09/1996** Firma **[Signature]**

RISERVATO ALL'UFFICIO

ORIENTAMENTO



SCALA DI 1:200

Ultima planimetria in atti
Data presentazione: 03/10/1996 - Data: 06/11/2024 - n. T19240 - Richiedente: GLMMSK75L56G856N
Totale schede: 3 - Formato di acquisizione: A3(297x420) - Formato stampa richiesto: A4(210x297)

MODULARIO
F. rig. rend. 488



MINISTERO DELLE FINANZE
DIPARTIMENTO DEL TERRITORIO
CATASTO EDILIZIO URBANO (RDL 13-4-1939, n. 852)


MOD. AN (CEU)

LIRE
800

Planimetria di u.l.u. in Comune di MAPELLO via U. FOSCOLO civ. 3

LA PRESENTE UNITA' IMMOBILIARE E' COSTITUITA DA N°3
PLANIMETRIE DI CUI LA PRESENTE E' LA N°2

FOGLIO 9
MAPPALE 5033
SUB 4

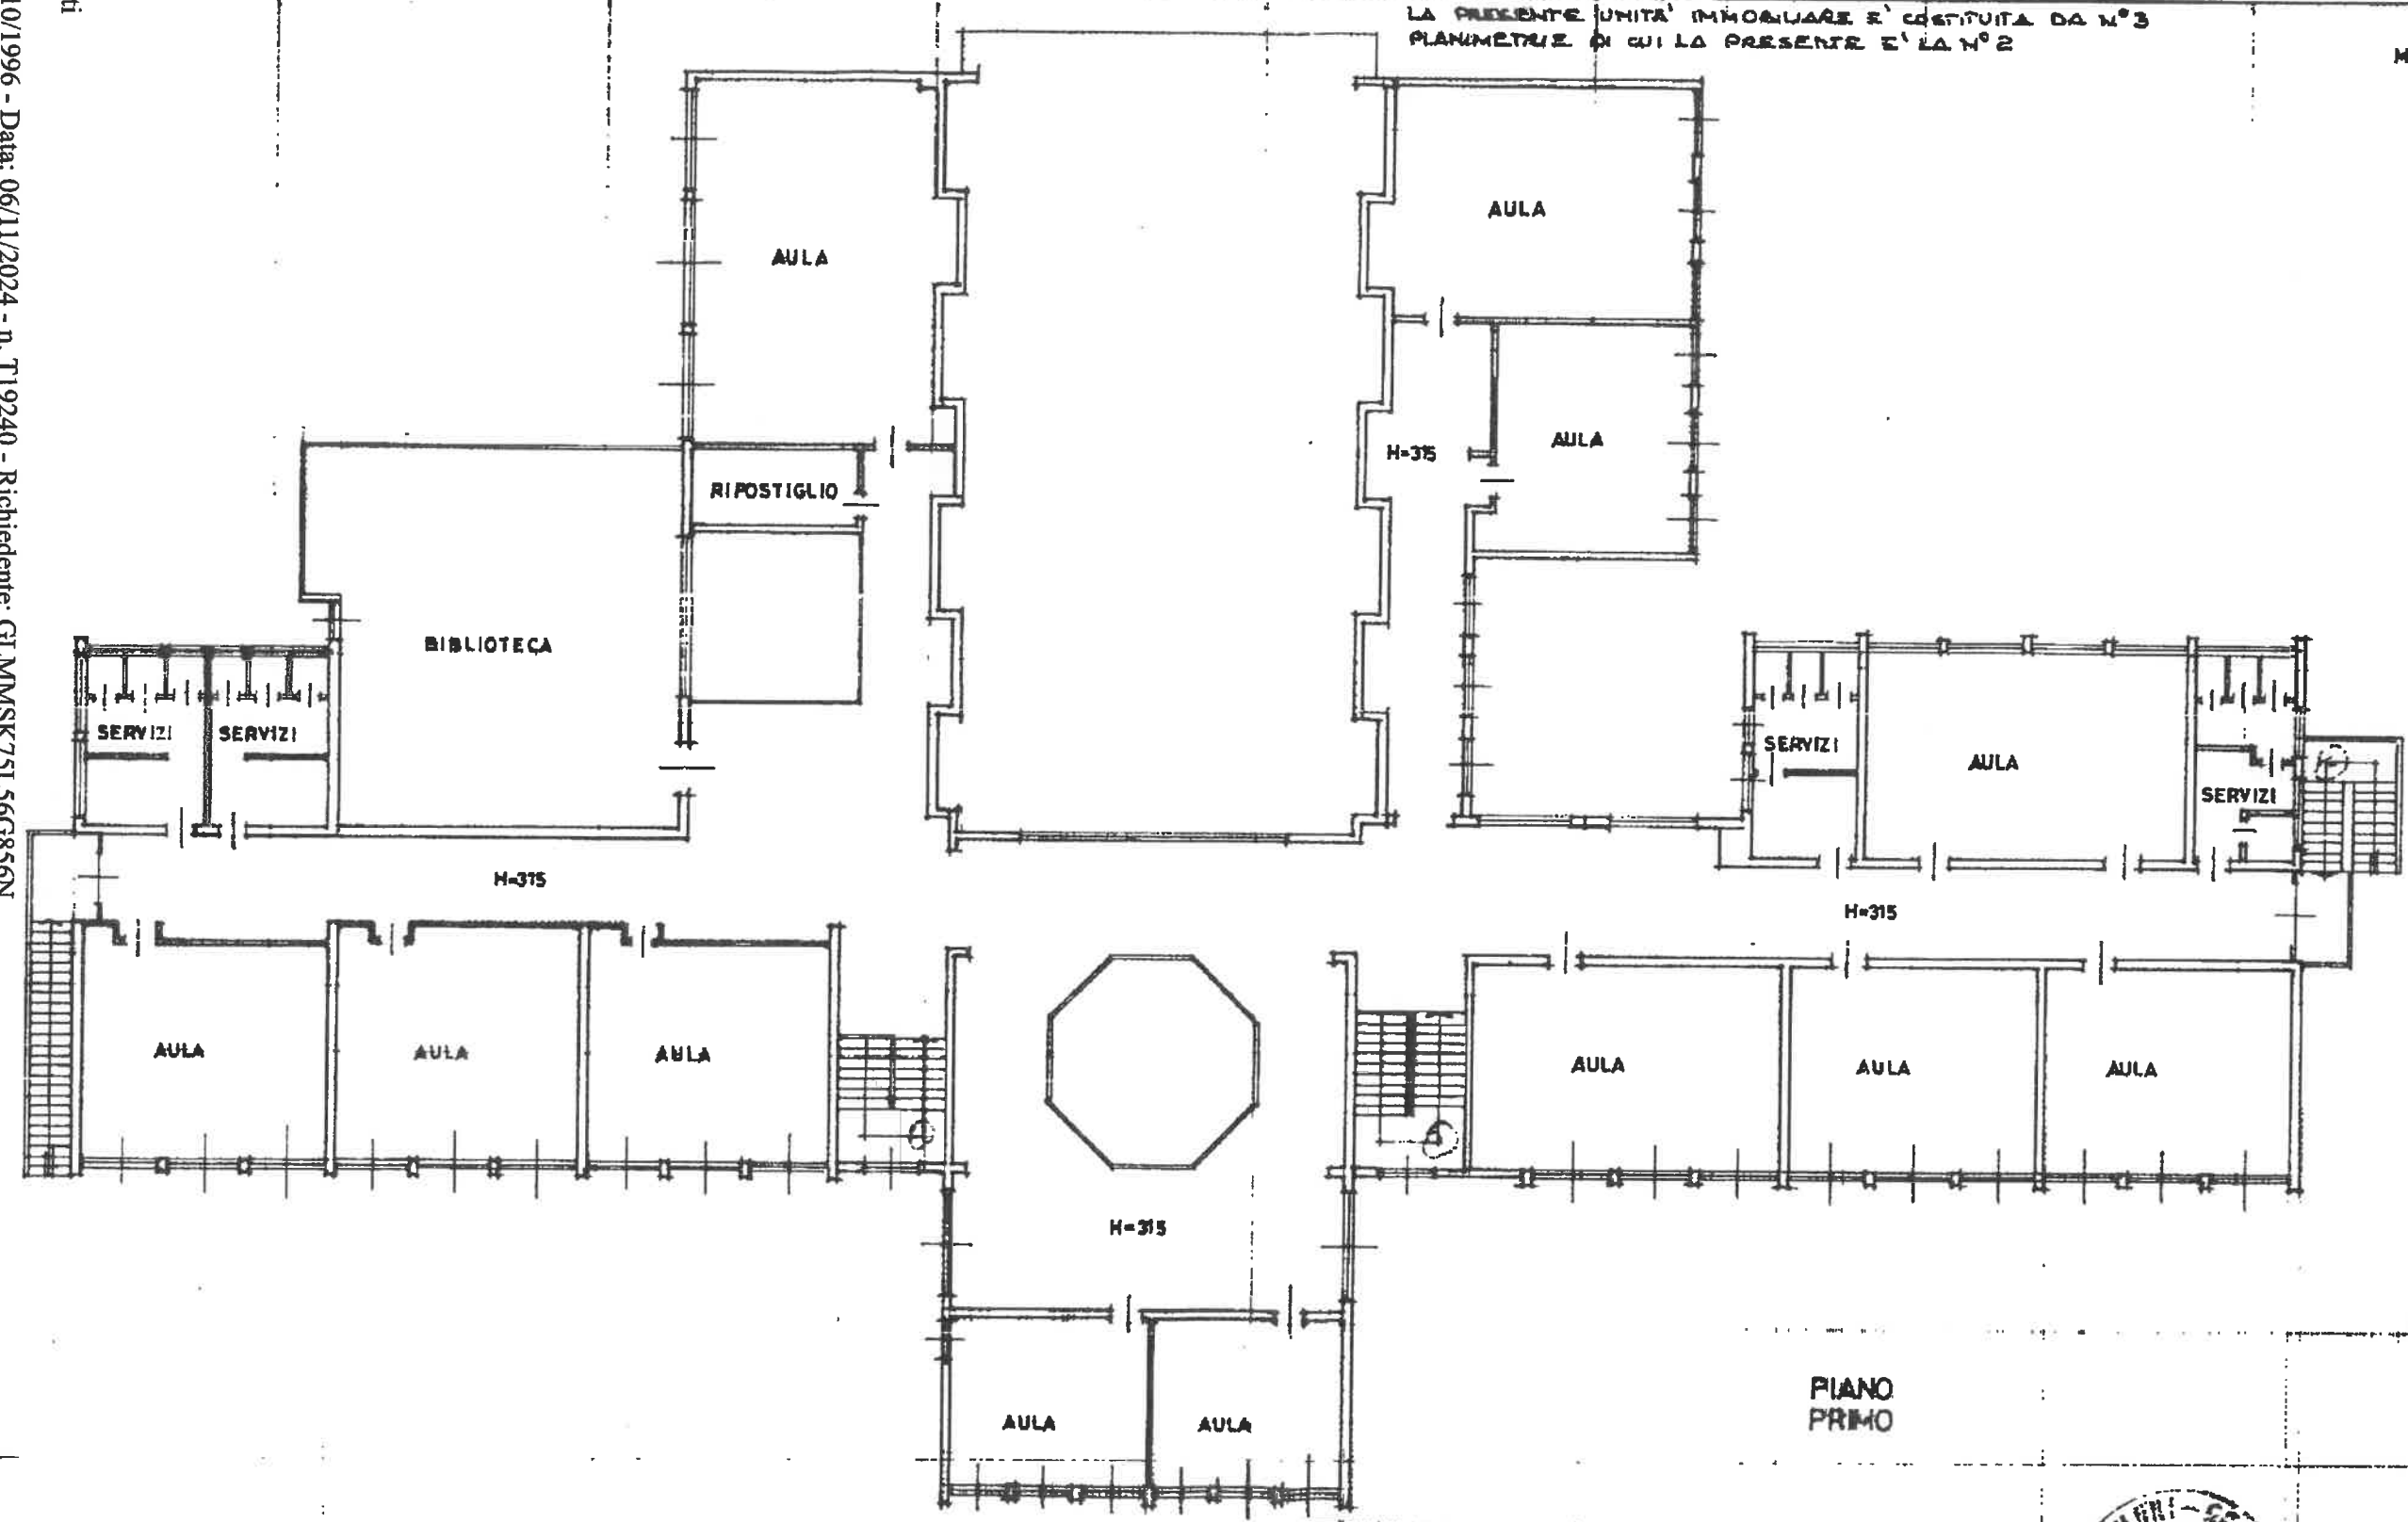

ORIENTAMENTO




SCALA DI 1:200

Dichiarazione di N.C. ☒
Denuncia di variazione ☐

Completata dal **GEOM. LORENZI GIOVANNI**
(Titolo, cognome, nome)

Identificativi catastali
n. **5033** sub **4**
Foglio **9**

Iscritto all'albo dei geometri
della provincia di **Bergamo** n. **3047**
data **10/09/1996** Firma **[Signature]**

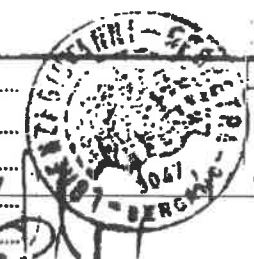

RISERVATO ALL'UFFICIO

Ultima planimetria in atti

Data presentazione: 03/10/1996 - Data: 06/11/2024 - n. T19240 - Richiedente: GLMMSK75L56G856N
Totale schede: 3 - Formato di acquisizione: A3(297x420) - Formato stampa richiesto: A4(210x297)

MODULARIO
F. rig. rend. 400



MINISTERO DELLE FINANZE
DIPARTIMENTO DEL TERRITORIO
CATASTO EDILIZIO URBANO (RDL 13-4-1939, n. 652)


MOD. AN (CEU)

1 RF
800

Planimetria di u.l.u. in Comune di **MAPELLO** via **U. FOSCOLO** clv. **3**

LA PRESENTE UNITA' IMMOBILIARE E' COSTITUITA DA N°2
PLANIMETRIE DI CUI QUESTA E' LA N°2.

FOGLIO **5**
MAPPALE **5033**
SUB **4**

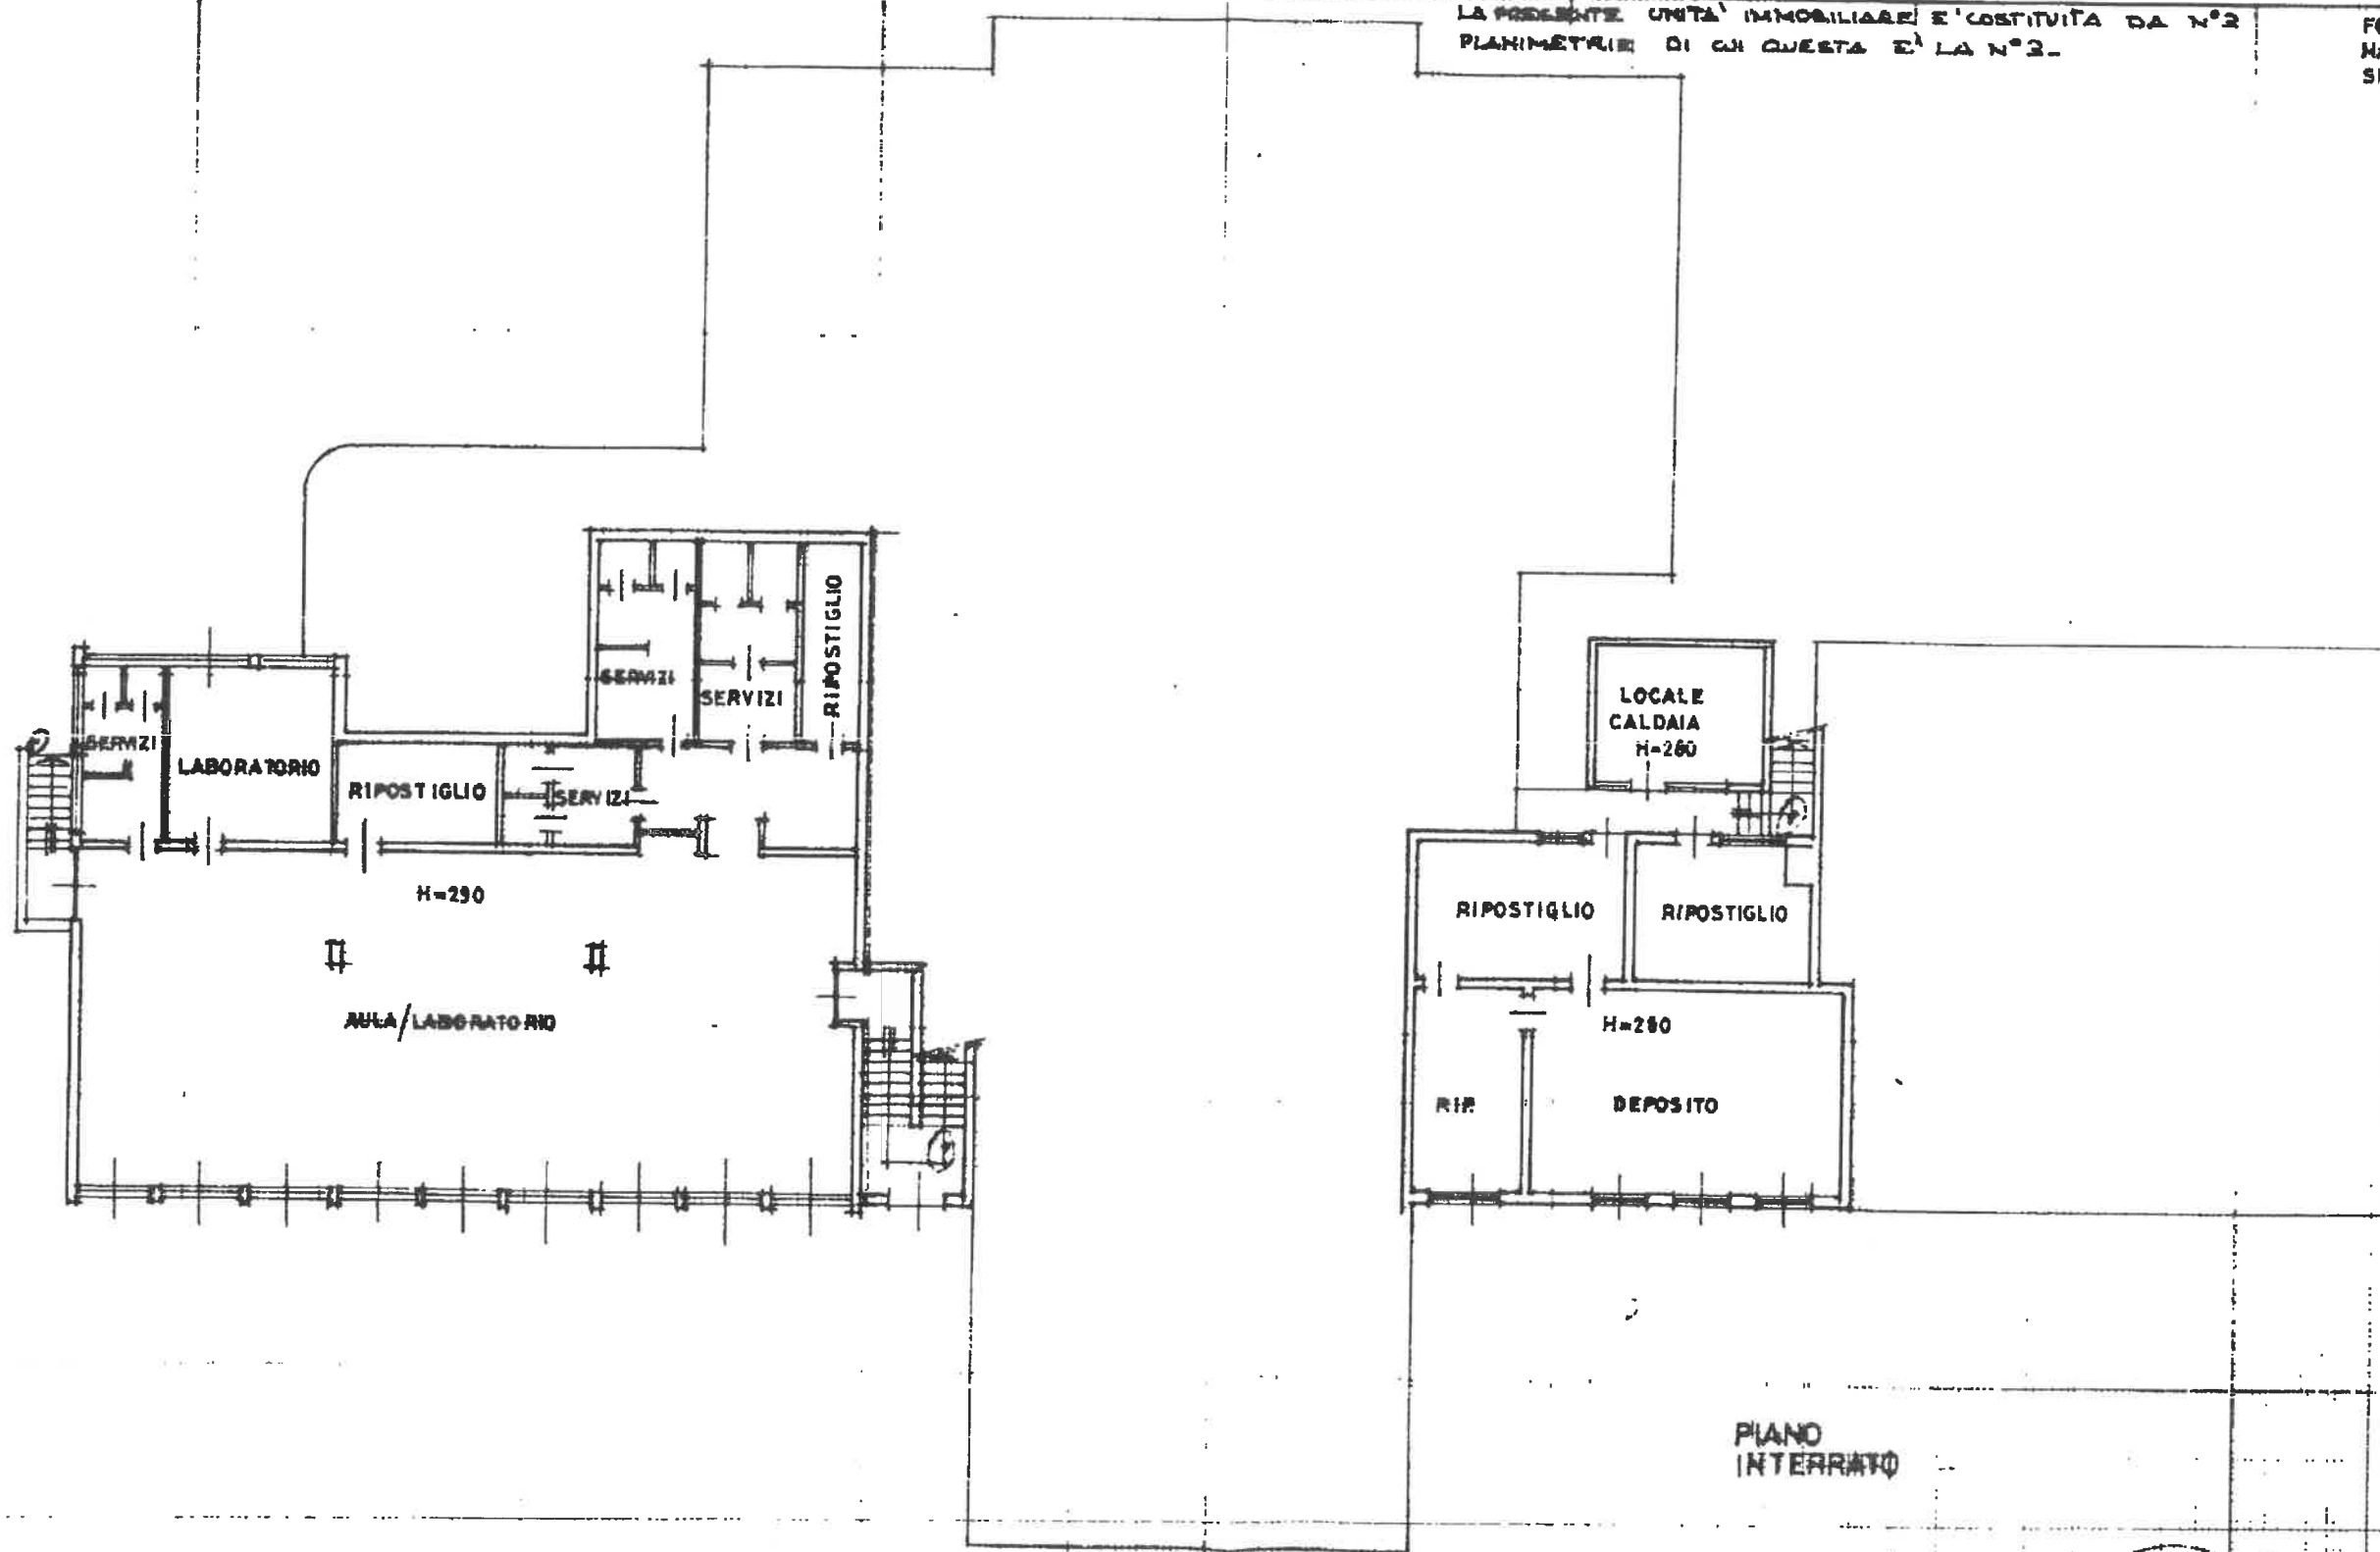

Dichiarazione di N.C. ☒
Denuncia di variazione ☐

Compilata dal **GEOM. LORENZI**
(Titolo, cognome)
GIOVANNI

Identificativi catastali
F. **5033** subalterno **4**
n. **5033** subalterno **4**

Iscritto all'albo dei geometri
della provincia di **Bergamo** n. **3047**
data **10/09/1996** Firma **[Signature]**



RISERVATO ALL'UFFICIO