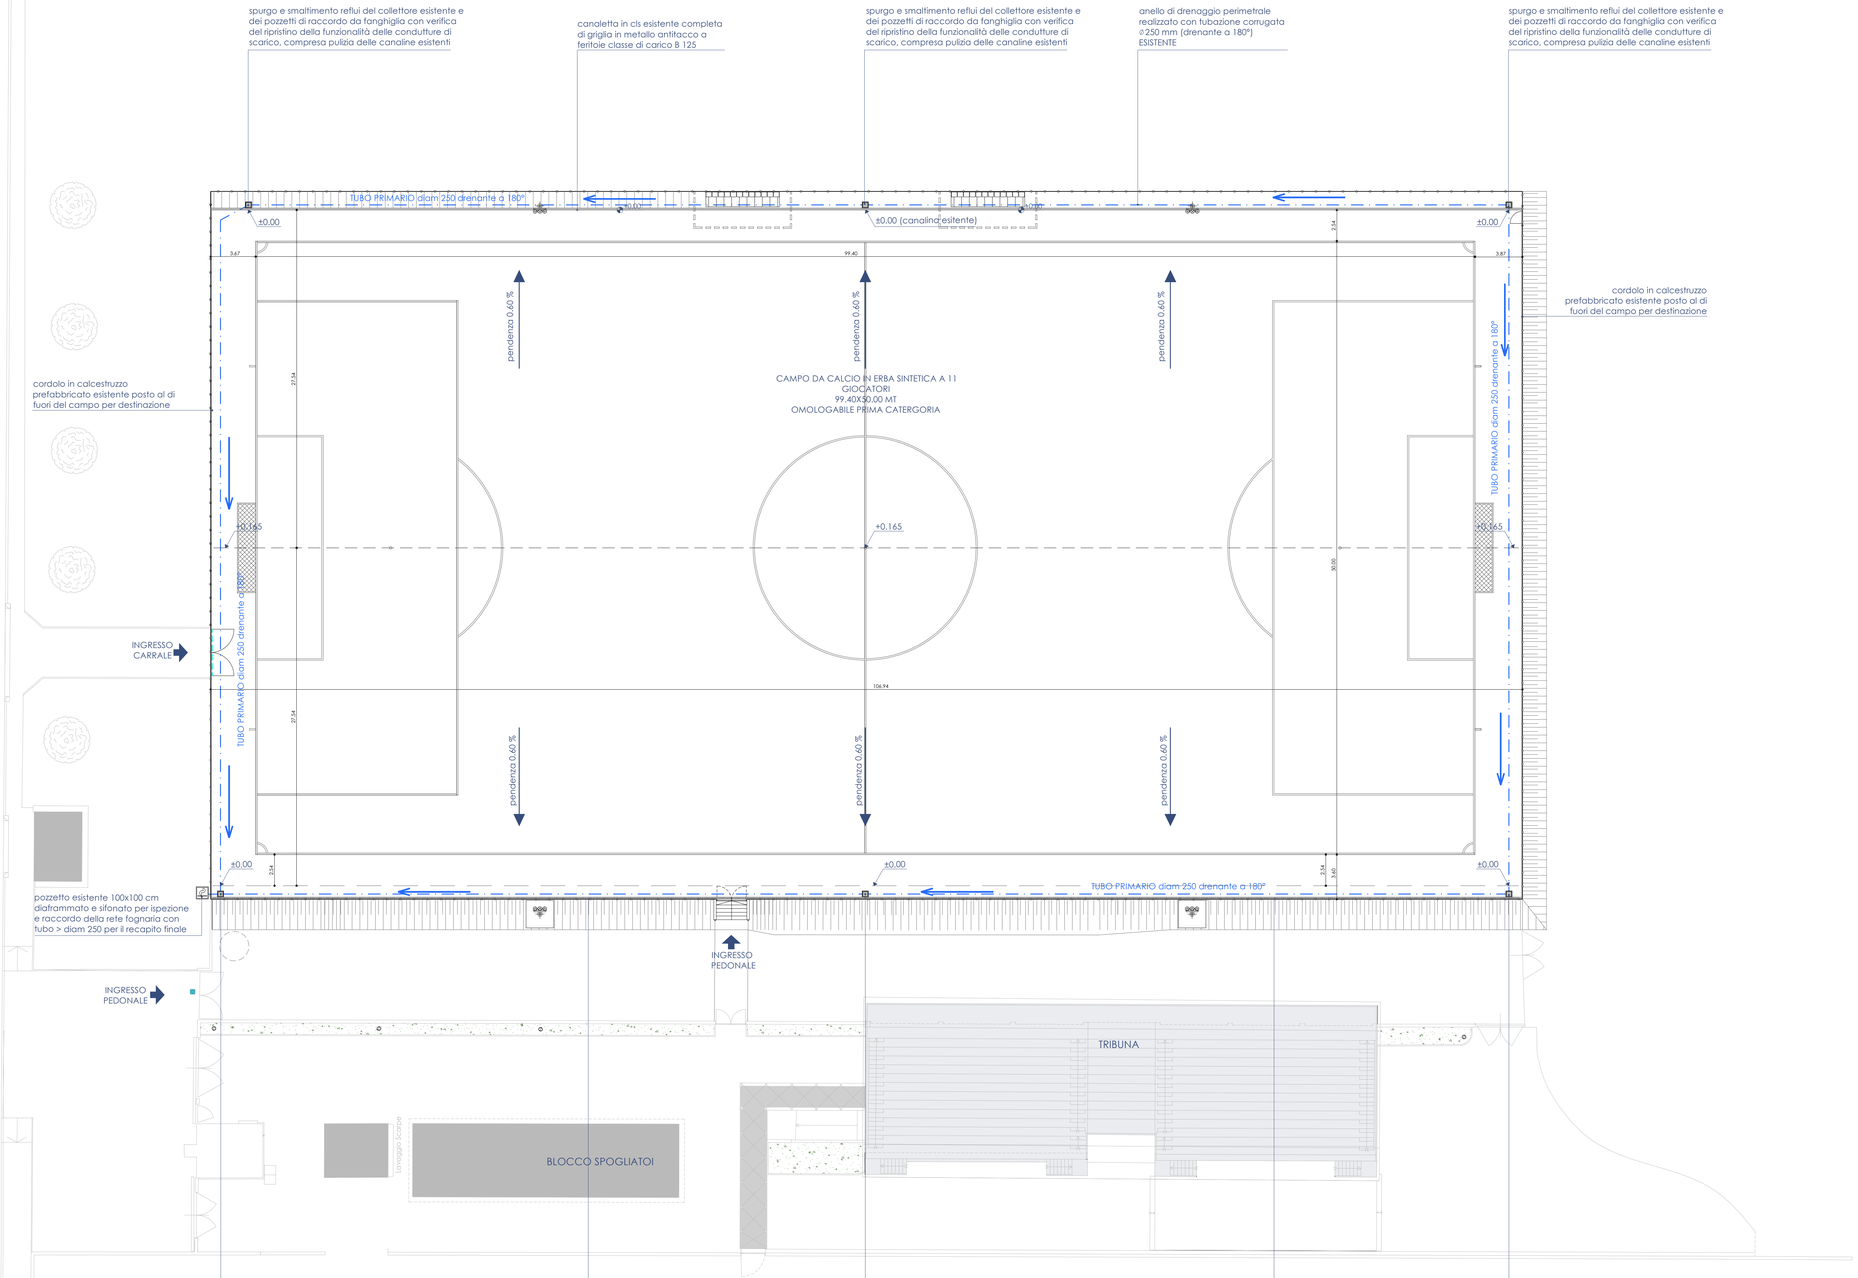

LEGENDA

- Canaletta ESISTENTE in cls completa di griglia in metallo antitacco a feritoie classe di carico B 125
- Pozzetto di ispezione ESISTENTE con sezione interna cm 40 x 40
- Pozzetto sifonato e diaframmato ESISTENTE cm 100 x 100
- tubazione primaria ESISTENTE ø250 mm (drenante a 180°)

studio 28 architettura
24128 Bergamo, via Nullo 28/a Tel. 035.243747 Fax 035.248074 info@studio28a.it

Arch. Alberto Roscini
Iscritto Albo Arch. Bg n.645

Arch. Francesco Di Prisco
Iscritto Albo Arch. Bg n.1493

Arch. Marco Benedetti
Iscritto Albo Arch. Bg n. 2156

COMMITTENTE
Comune di Mapello (BG)

OGGETTO
PROGETTO ESECUTIVO per il rifacimento del manto del campo da calcio in erba sintetica del centro sportivo comunale di Mapello (BG)

TAVOLA
Planimetria pendenze e drenaggio

07

scala
1:200

DATA
Settembre 2024

SIGLA
2325 - E