




PARTICOLARE PIANTA **CANALETTA PERIMETRALE ESISTENTE** CON GRIGLIA ANTITACCO E **POZZETTO ESISTENTE** IN CLS
SCALA 1:10

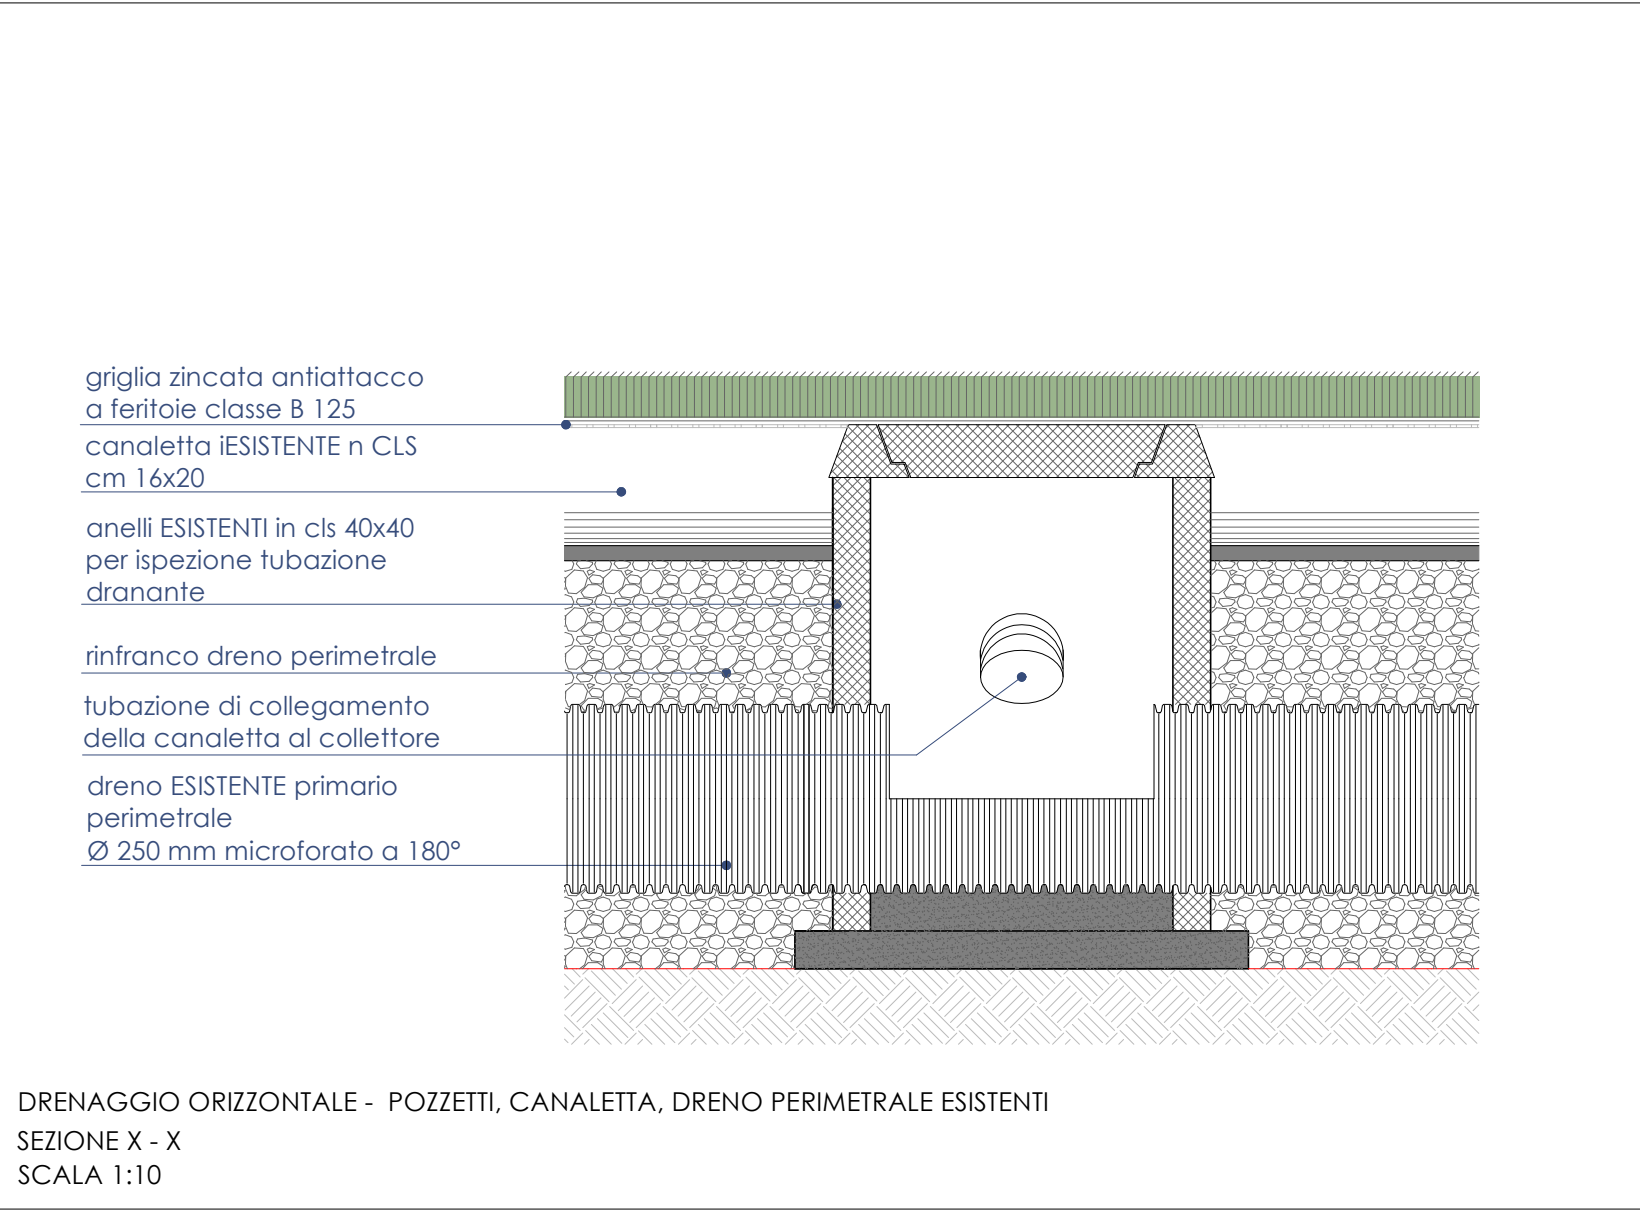


DRENAGGIO ORIZZONTALE - POZZETTI, CANALETTA, DRENO PERIMETRALE ESISTENTI
SEZIONE X - X
SCALA 1:10

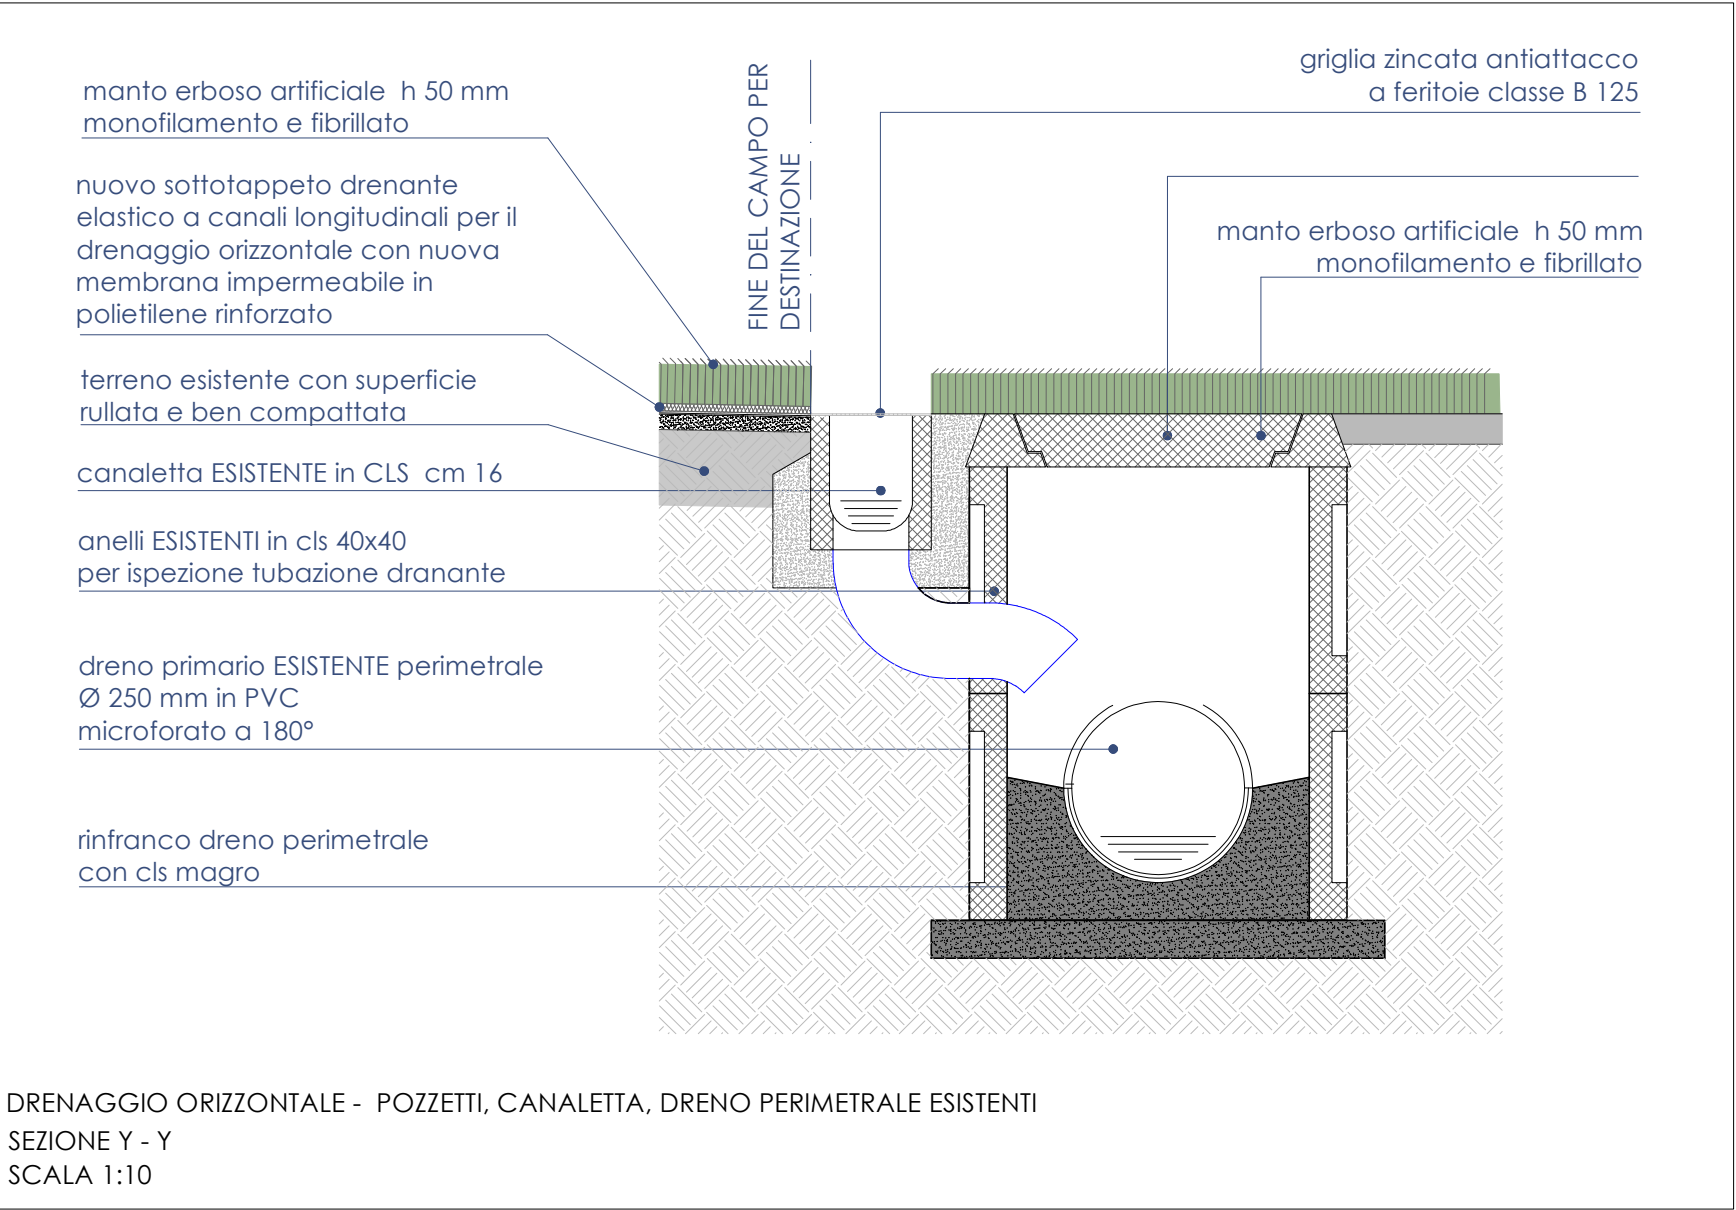


DRENAGGIO ORIZZONTALE - POZZETTI, CANALETTA, DRENO PERIMETRALE ESISTENTI
SEZIONE Y - Y
SCALA 1:10

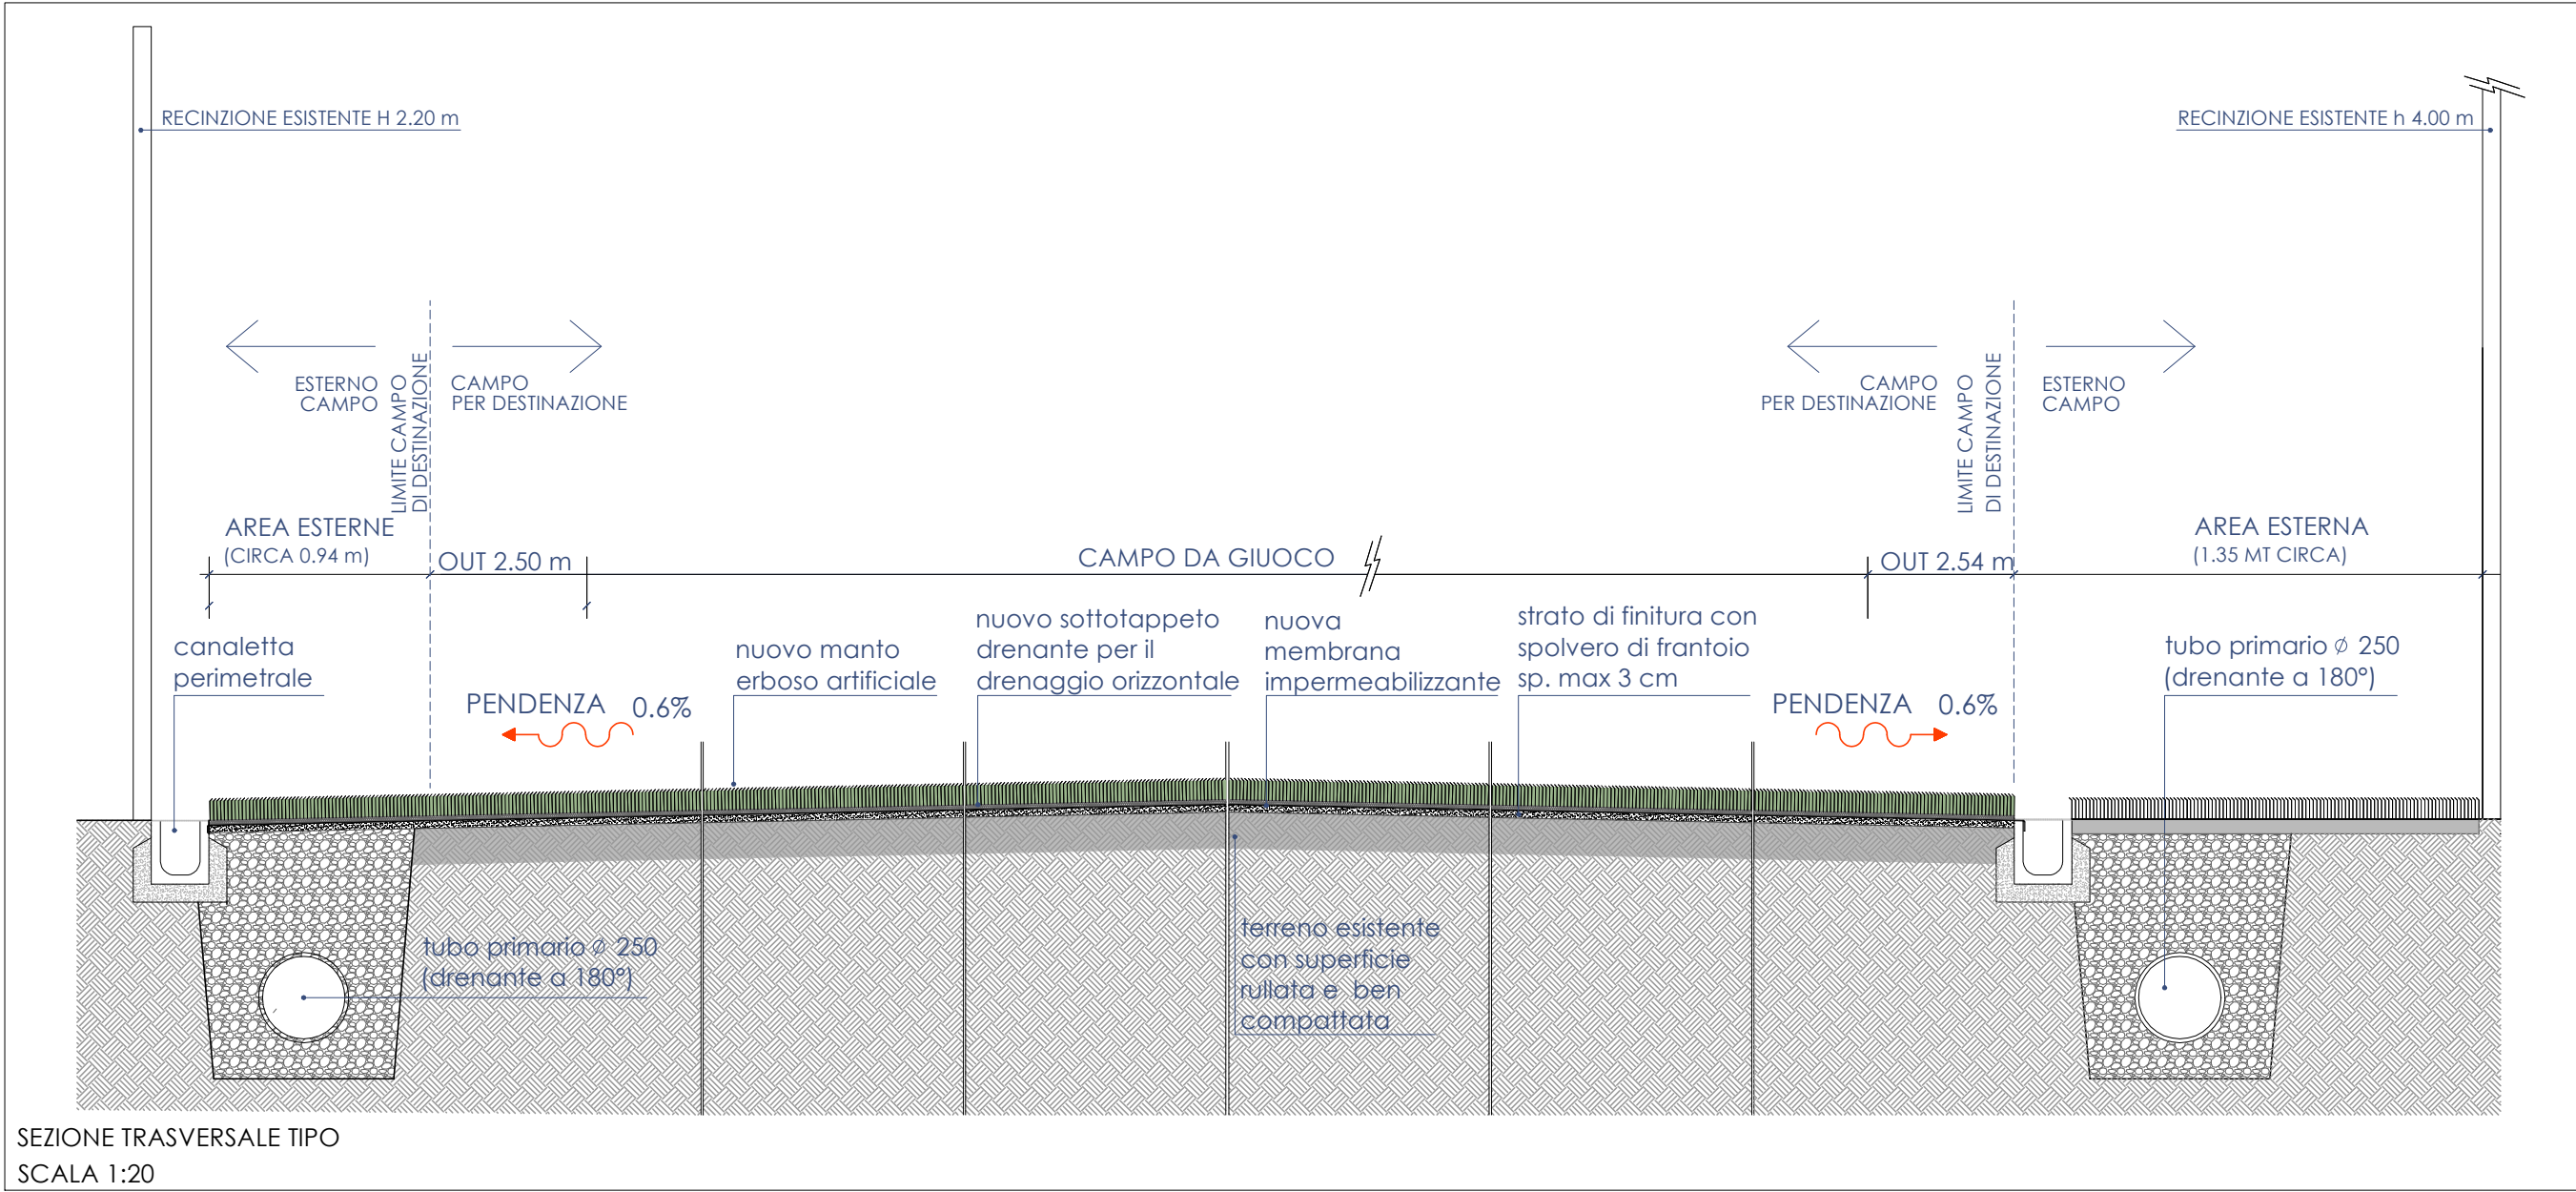

SEZIONE TRASVERSALE TIPO
SCALA 1:20

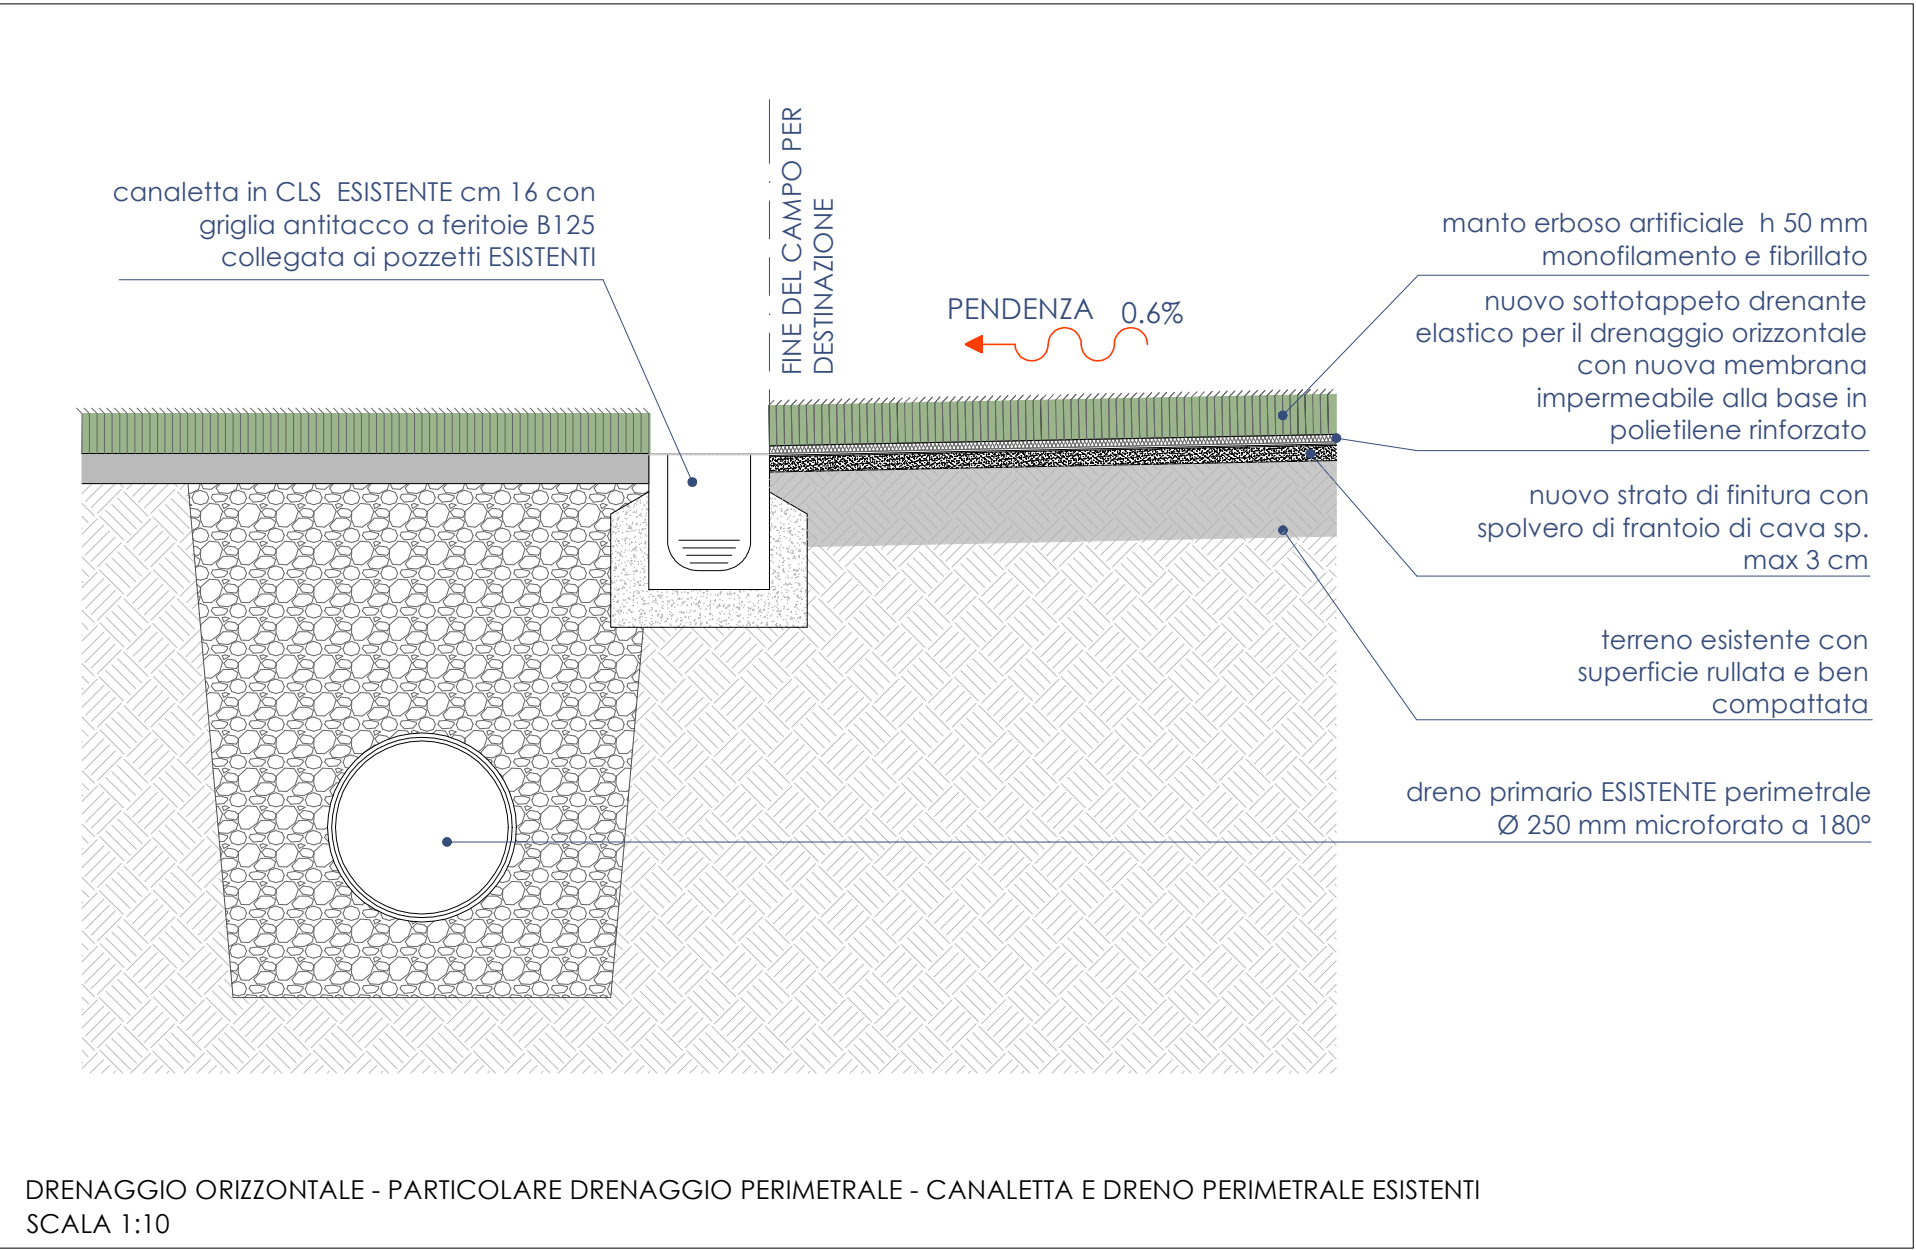

DRENAGGIO ORIZZONTALE - PARTICOLARE DRENAGGIO PERIMETRALE - CANALETTA E DRENO PERIMETRALE ESISTENTI
SCALA 1:10

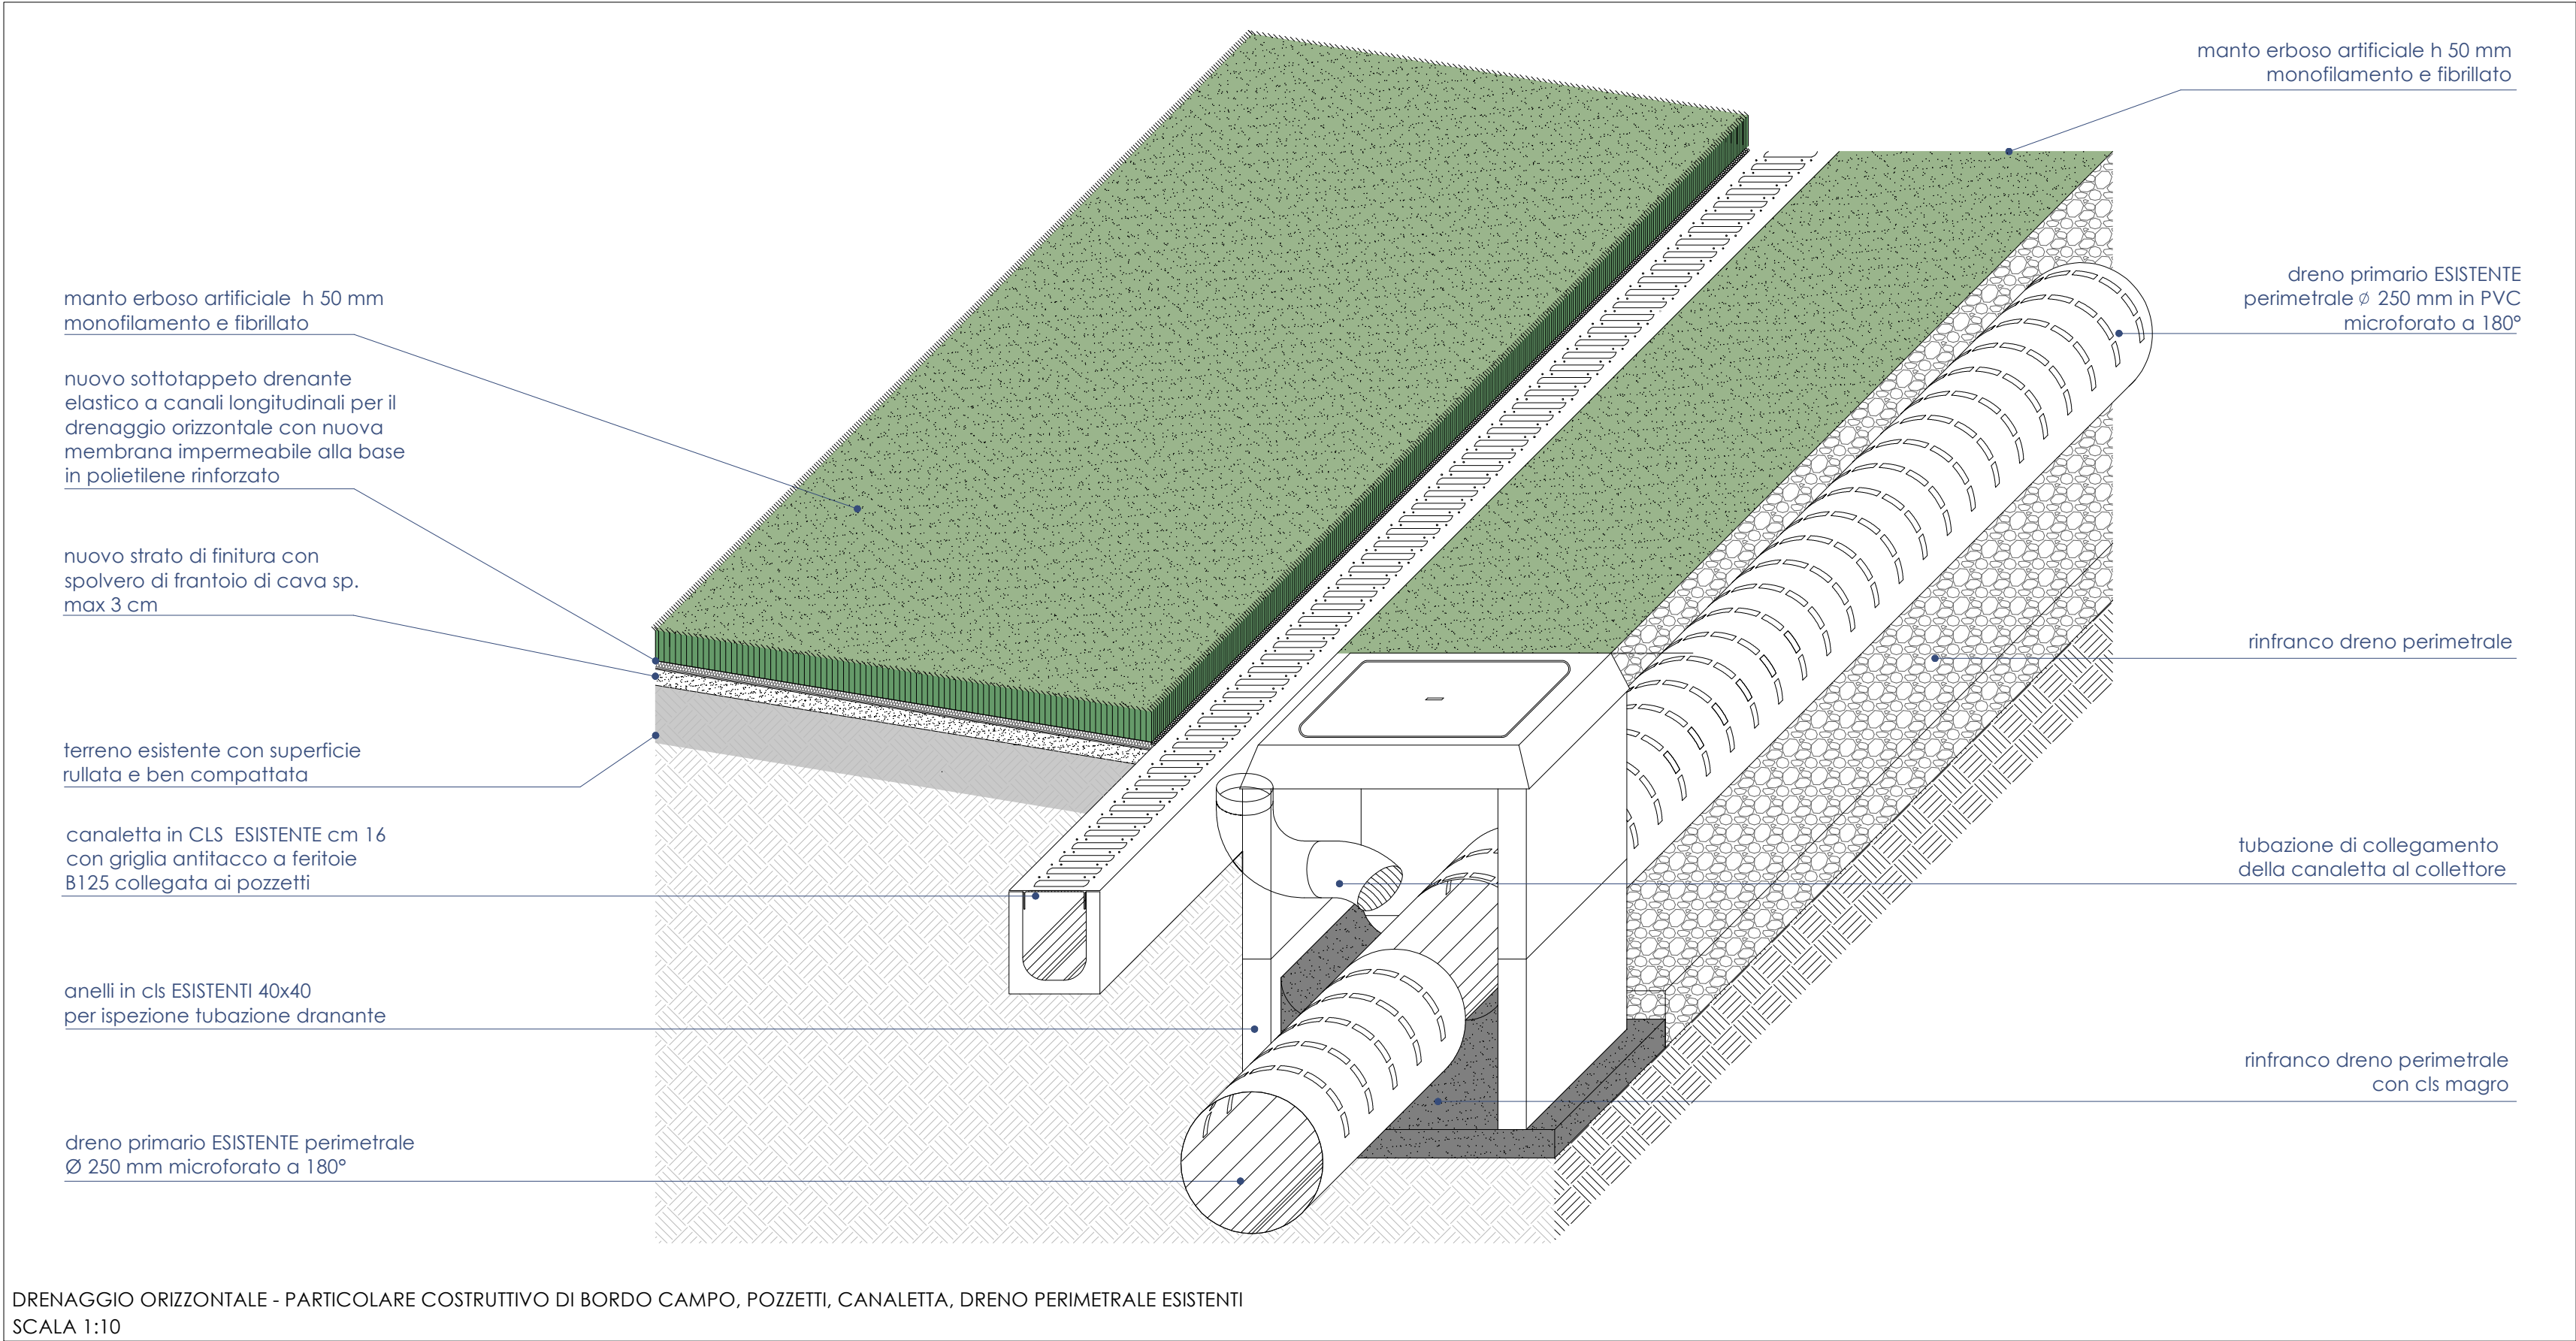

DRENAGGIO ORIZZONTALE - PARTICOLARE COSTRUTTIVO DI BORDO CAMPO, POZZETTI, CANALETTA, DRENO PERIMETRALE ESISTENTI
SCALA 1:10

studio **28**architettura
a r c h i t e t t u r a
24128 Bergamo, via Nullo 28/a Tel. 035.243747 Fax 035.248074 info@studio28a.it

Arch. Alberto Roscini
Iscritto Albo Arch. Bg n.645

Arch. Francesco Di Prisco
Iscritto Albo Arch. Bg n.1493

Arch. Marco Benedetti
Iscritto Albo Arch. Bg n. 2156

COMMITTENTE
Comune di Mapello (BG)

OGGETTO
PROGETTO ESECUTIVO per il rifacimento del manto del campo da calcio in erba sintetica del centro sportivo comunale di Mapello (BG)

TAVOLA
Sezioni e particolari costruttivi

DATA
Settembre 2024

SIGLA
2325 - E