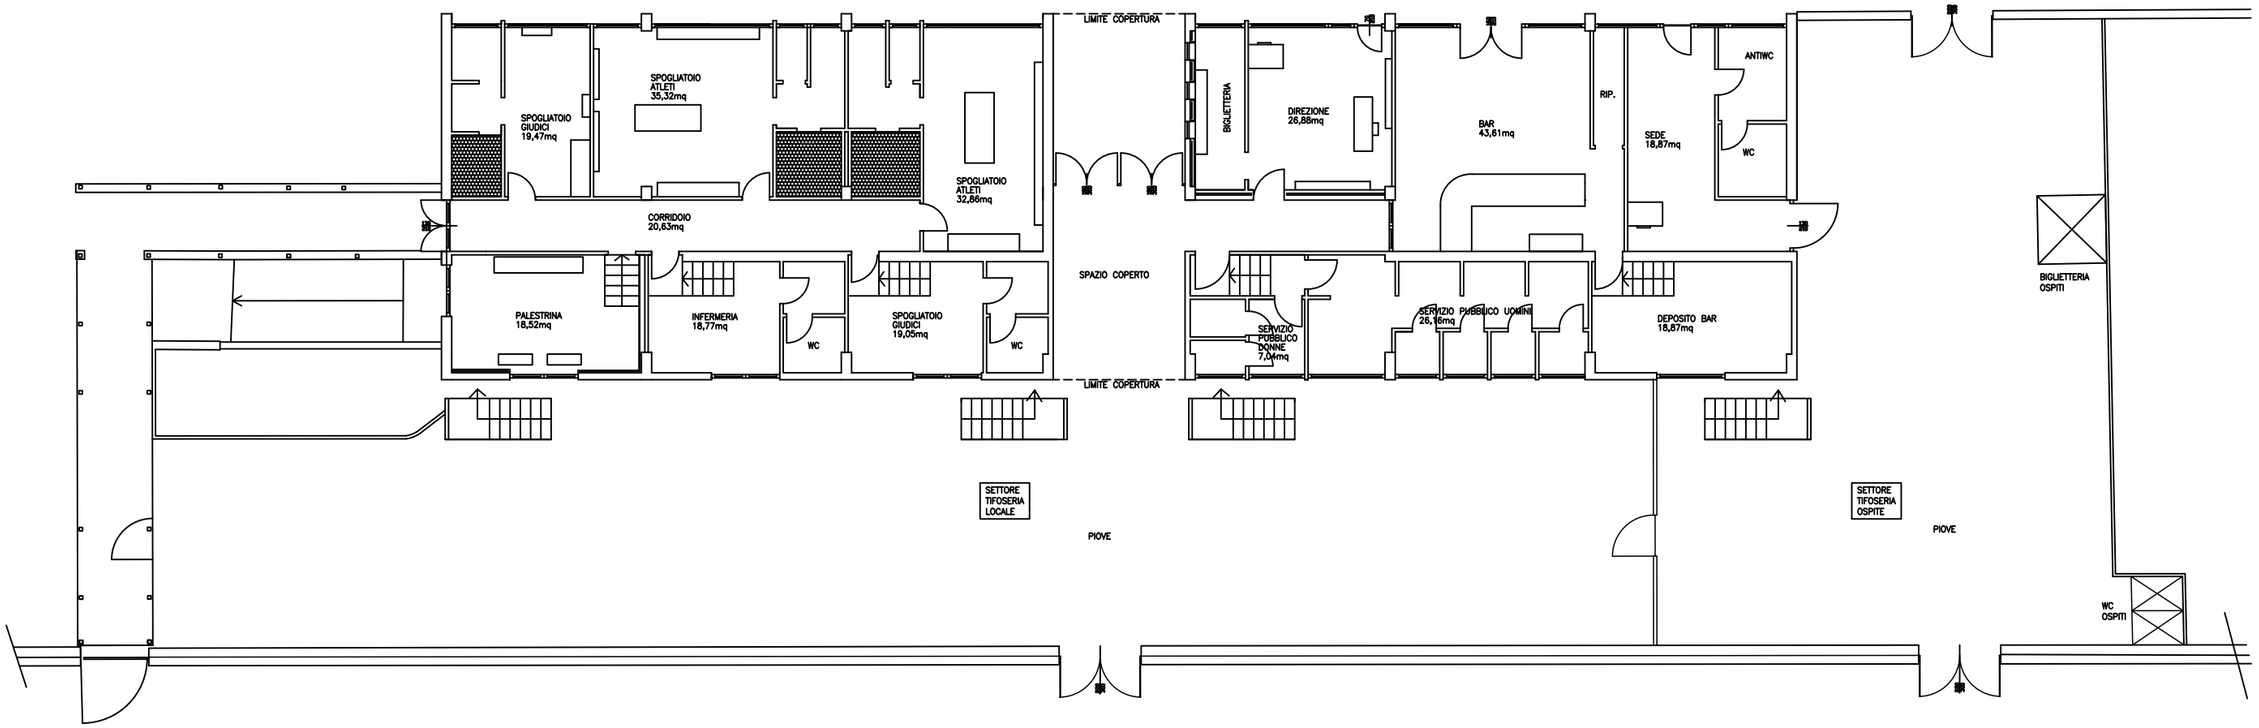
SPOGLIATOIO GIUDICI 19,47mq
SPOGLIATOIO ATLETI 35,32mq
CORRIDOIO 20,63mq
SPOGLIATOIO ATLETI 32,86mq
LIMITE COPERTURA
BIGLIETTERIA
DIREZIONE 26,88mq
BAR 43,61mq
RIP.
SEDE 18,87mq
ANTIWC
WC
BIGLIETTERIA OSPITI
PALESTRINA 18,52mq
INFERMERIA 18,77mq
WC
SPOGLIATOIO GIUDICI 19,05mq
WC
SPAZIO COPERTO
SERVIZIO PUBBLICO DONNE 7,04mq
SERVIZIO PUBBLICO UOMINI 26,16mq
DEPOSITO BAR 18,87mq
LIMITE COPERTURA
SETTORE TIFOSERIA LOCALE
PIOVE
SETTORE TIFOSERIA OSPITE
PIOVE
WC OSPITI